


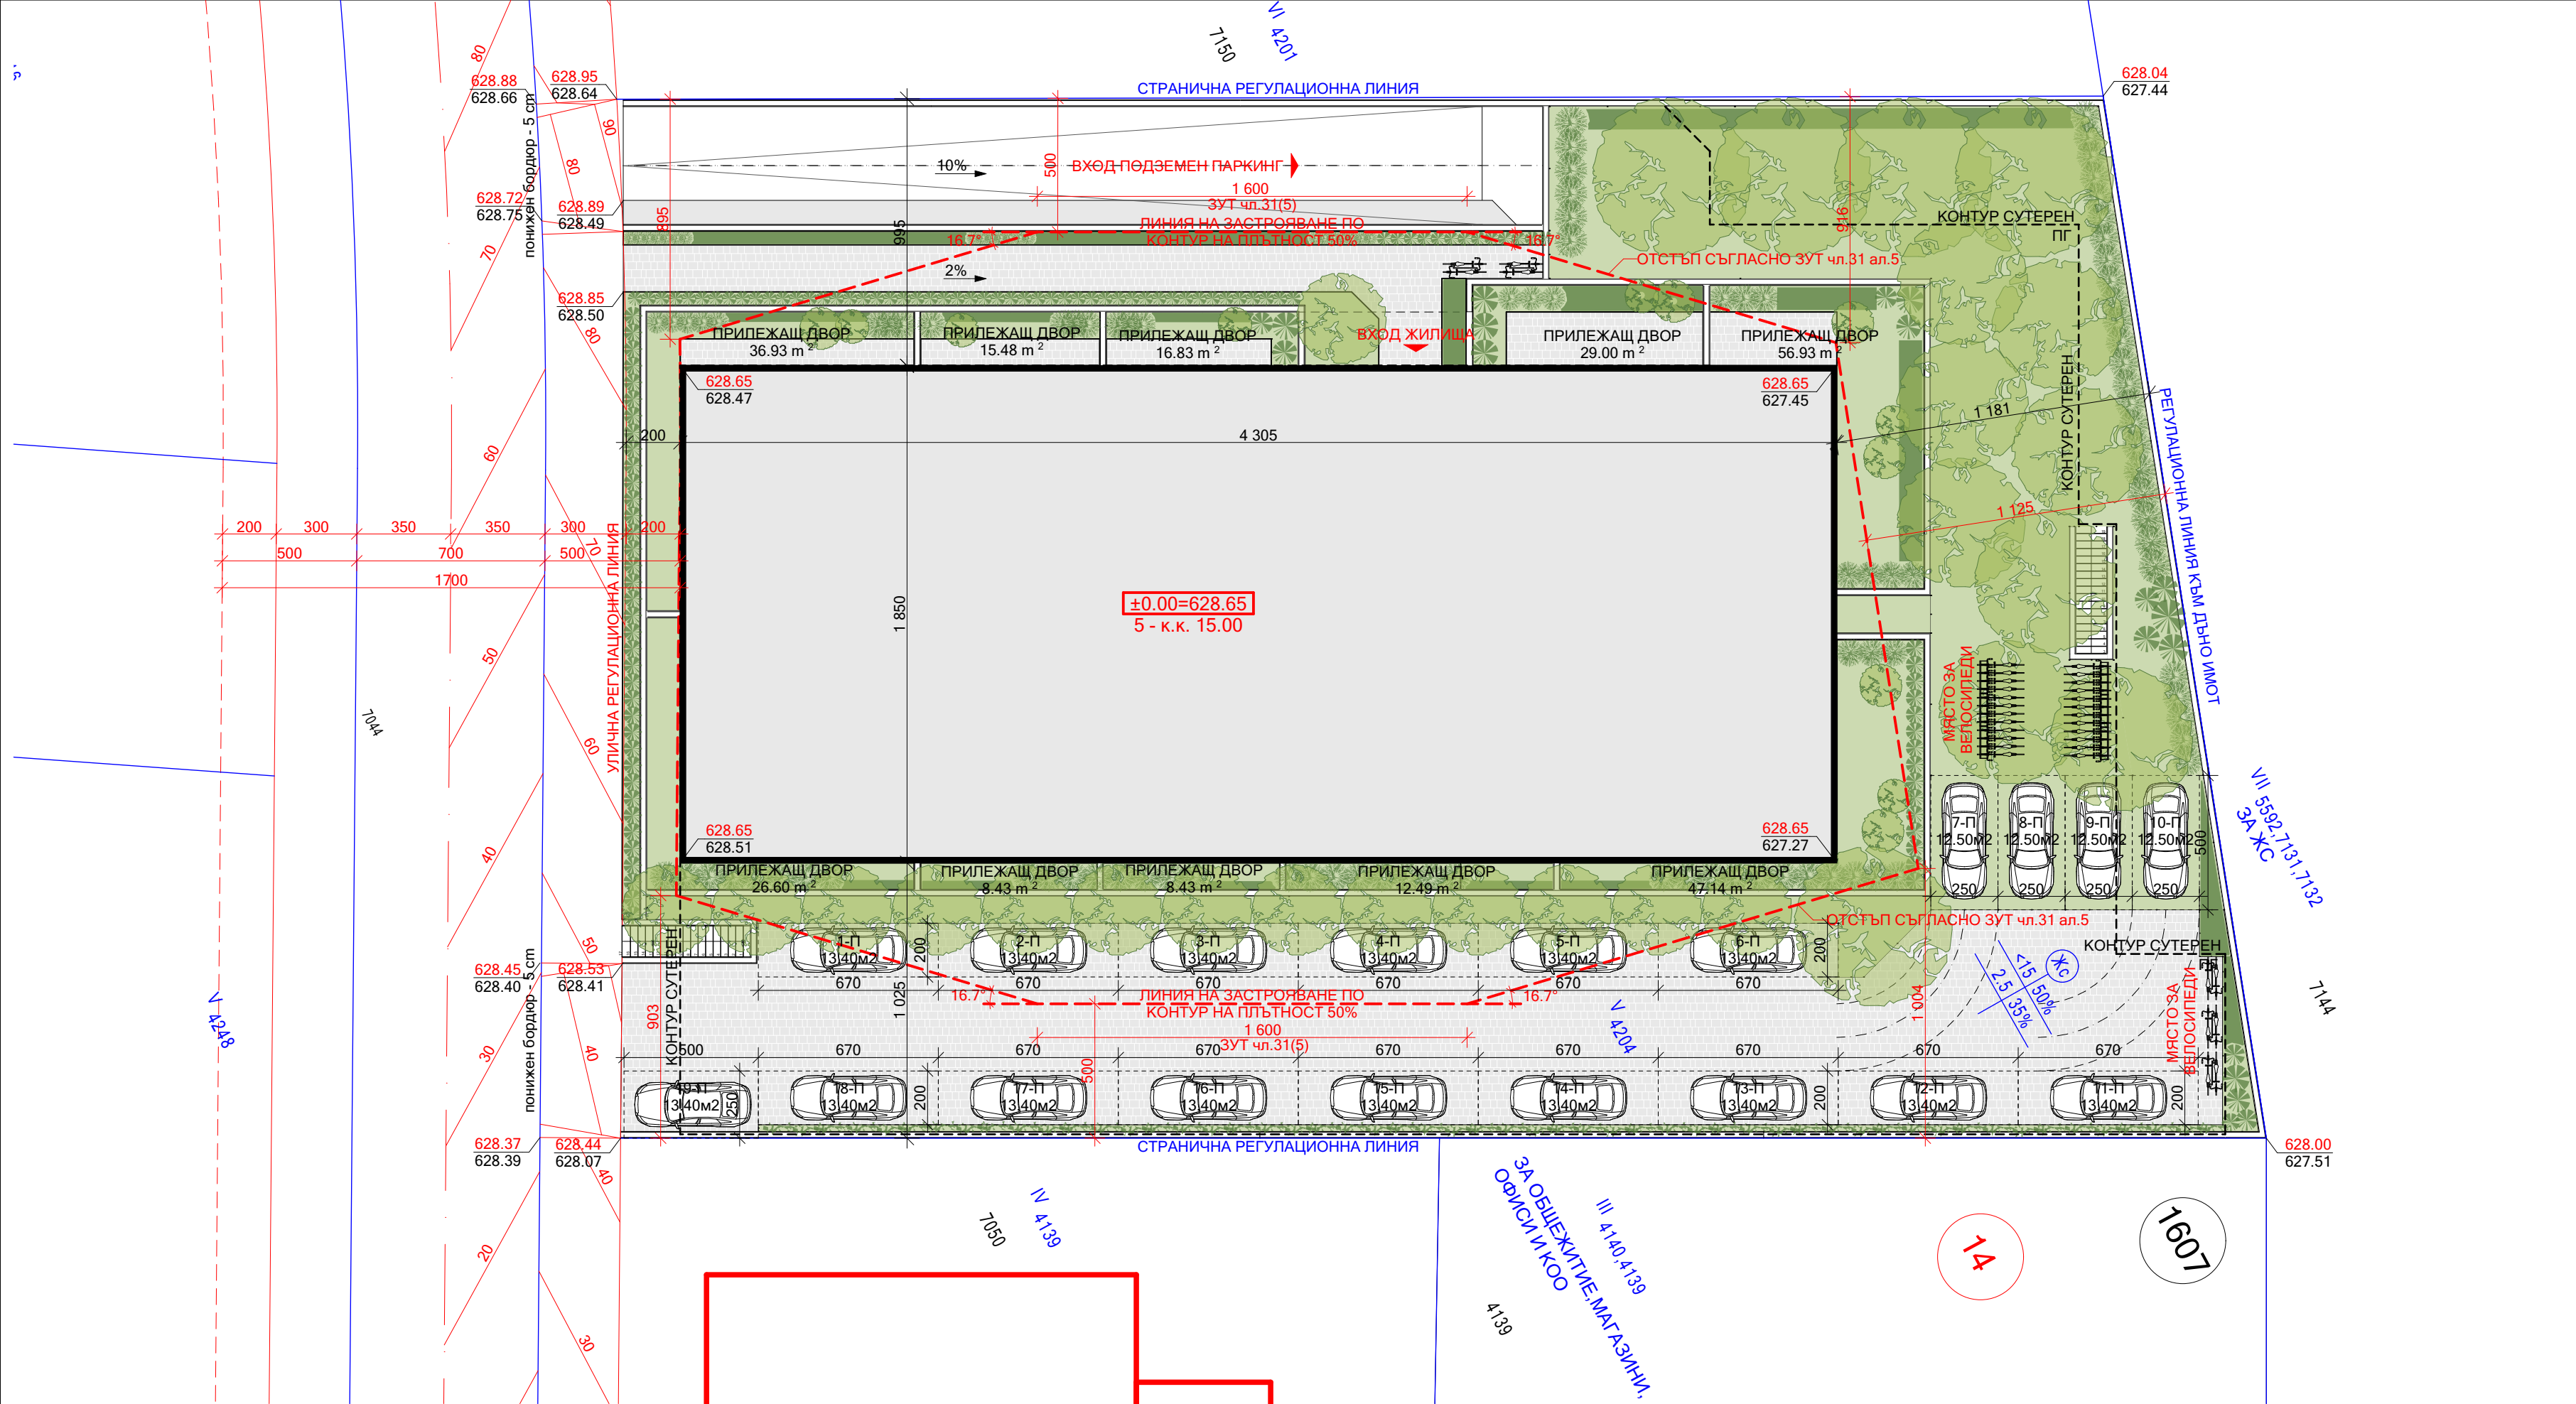




ЧЕРТЕЖ: РАЗПРЕДЕЛЕНИЕ КОТА ±0.00 /ЕТАЖ 1/

ОБЕКТ: Жилищна сграда с подземни гаражи, УПИ V-4204, кв.14,
м. ж.к. "Малинова долина части 1-ва, 2-ра, 3-та, 4-та, 5-та, 6-та", р-н Студентски, гр. София

ДАТА: 2021
ФАЗА: ТП
МАЩАБ: 1:100

STUDIOCREATIVE

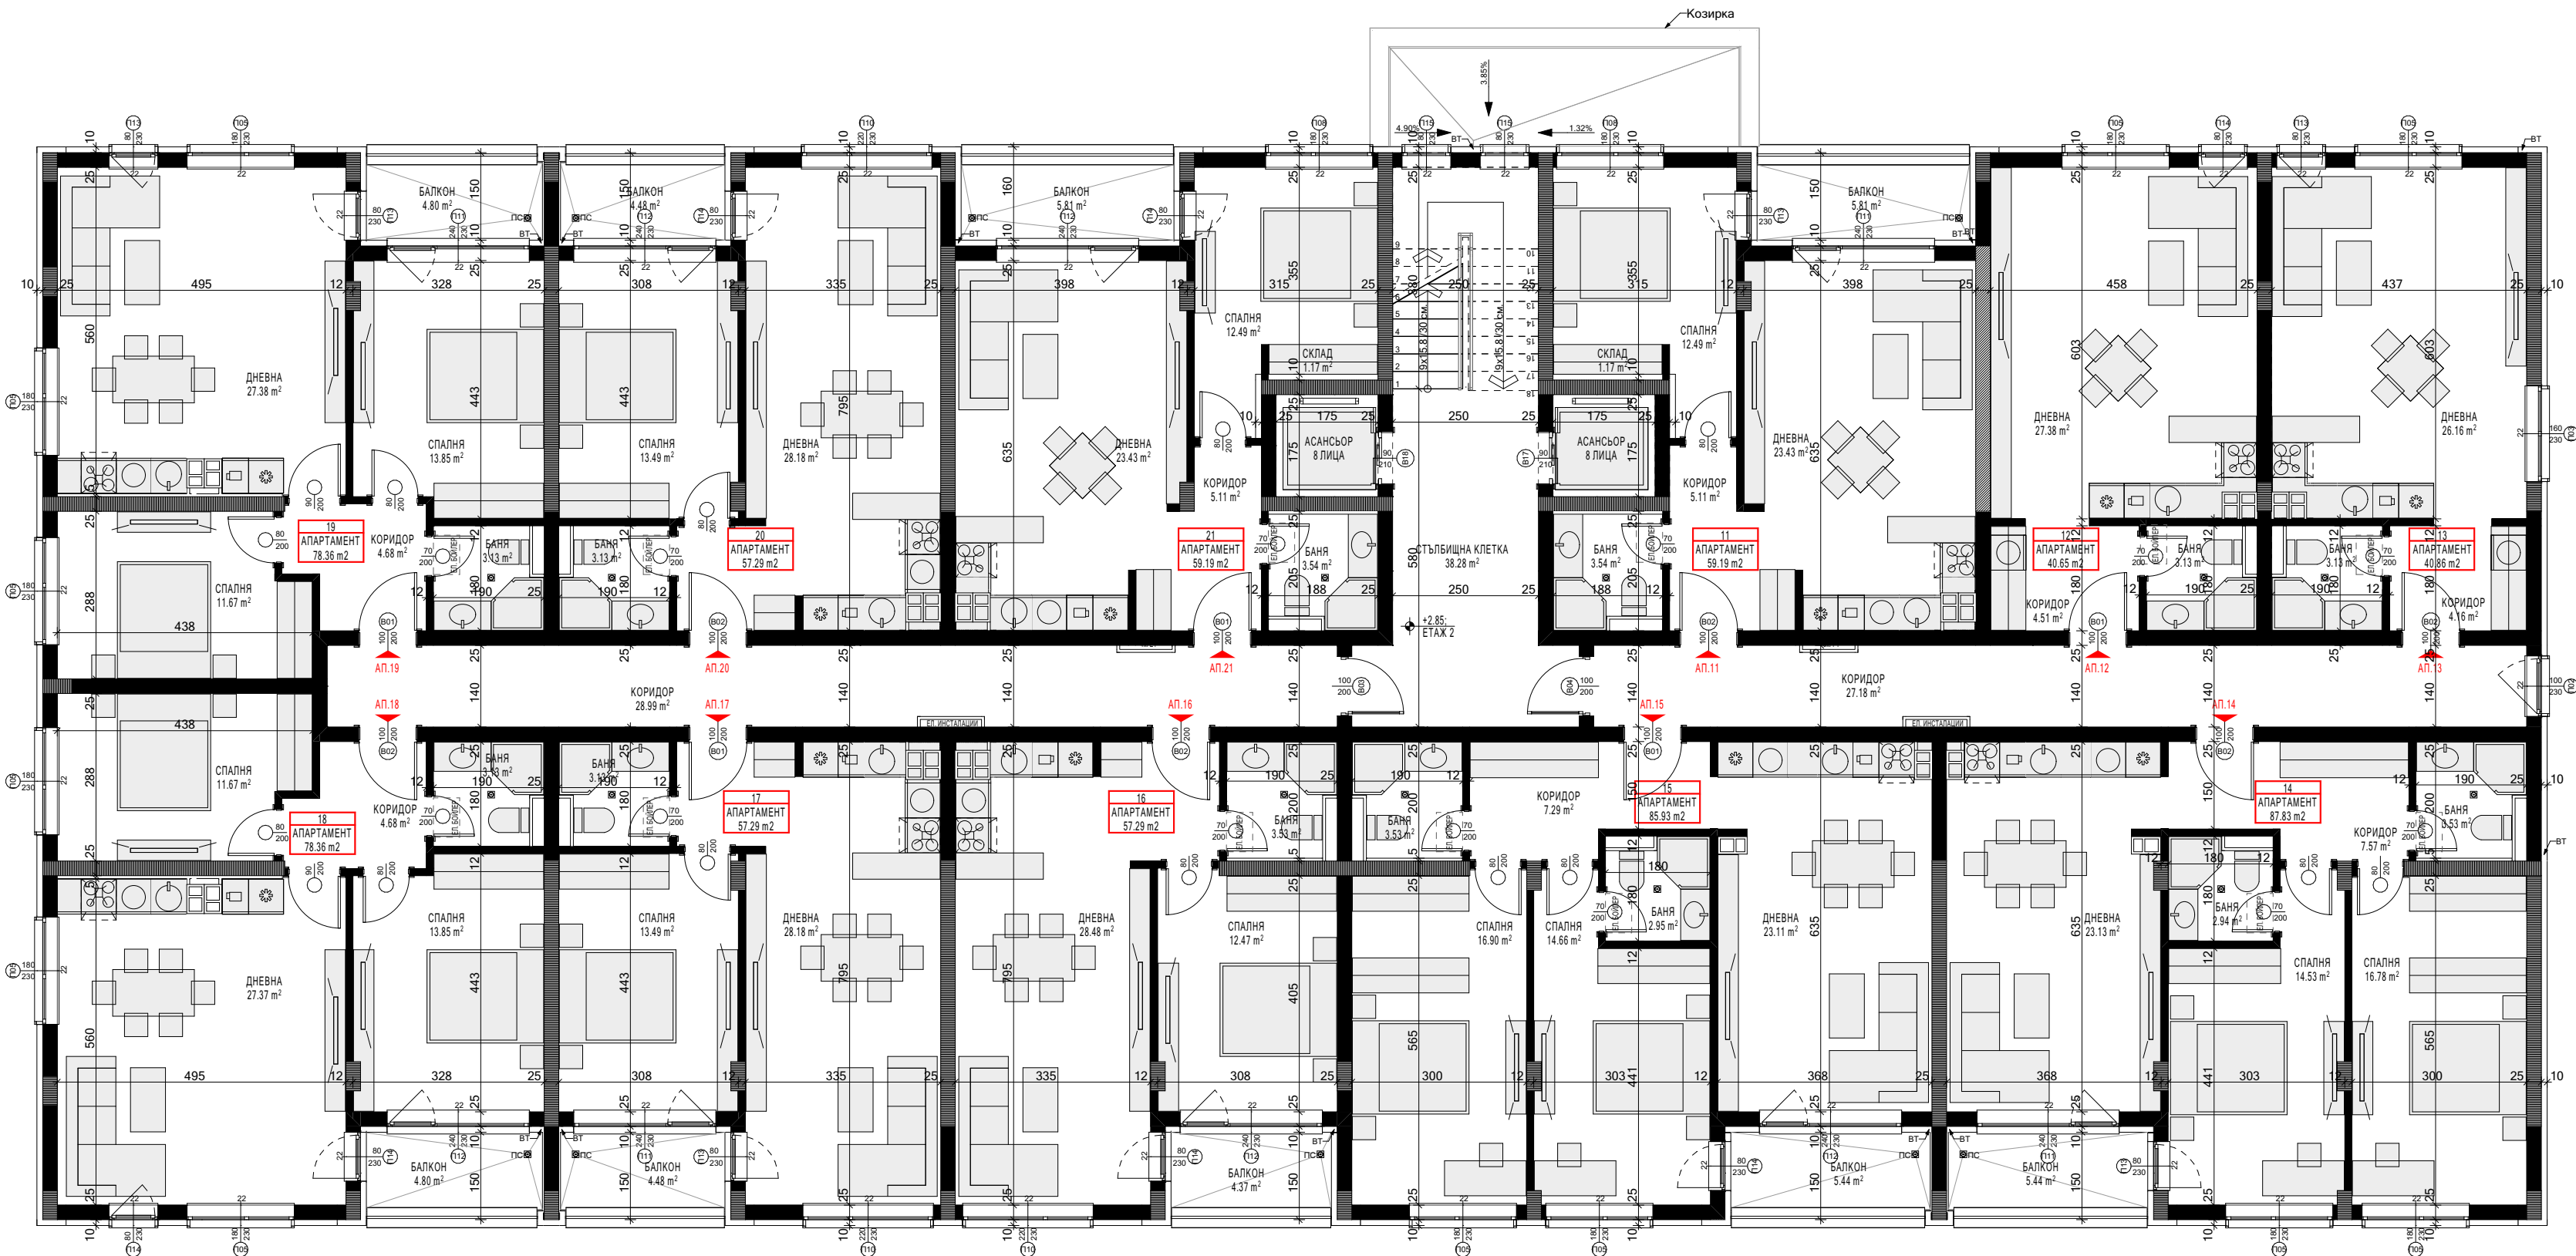



ЧЕРТЕЖ: РАЗПРЕДЕЛЕНИЕ КОТА +8.55 /ЕТАЖ 4/

ДАТА: 2021
ФАЗА: ТП
МАЩАБ: 1:100

ОБЕКТ: Жилищна сграда с подземни гаражи, УПИ V-4204, кв.14,
м. ж.к. "Малинова долина части 1-ва, 2-ра, 3-та, 4-та, 5-та, 6-та", р-н Студентски, гр. София


STUDIOCREATIVE



ЧЕРТЕЖ: РАЗПРЕДЕЛЕНИЕ КОТА +11.40 /ЕТАЖ 5/

ДАТА: 2021
ФАЗА: ТП
МАЩАБ: 1:100

ОБЕКТ: Жилищна сграда с подземни гаражи, УПИ V-4204, кв.14,
м. ж.к. "Малинова долина части 1-ва, 2-ра, 3-та, 4-та, 5-та, 6-та", р-н Студентски, гр. София

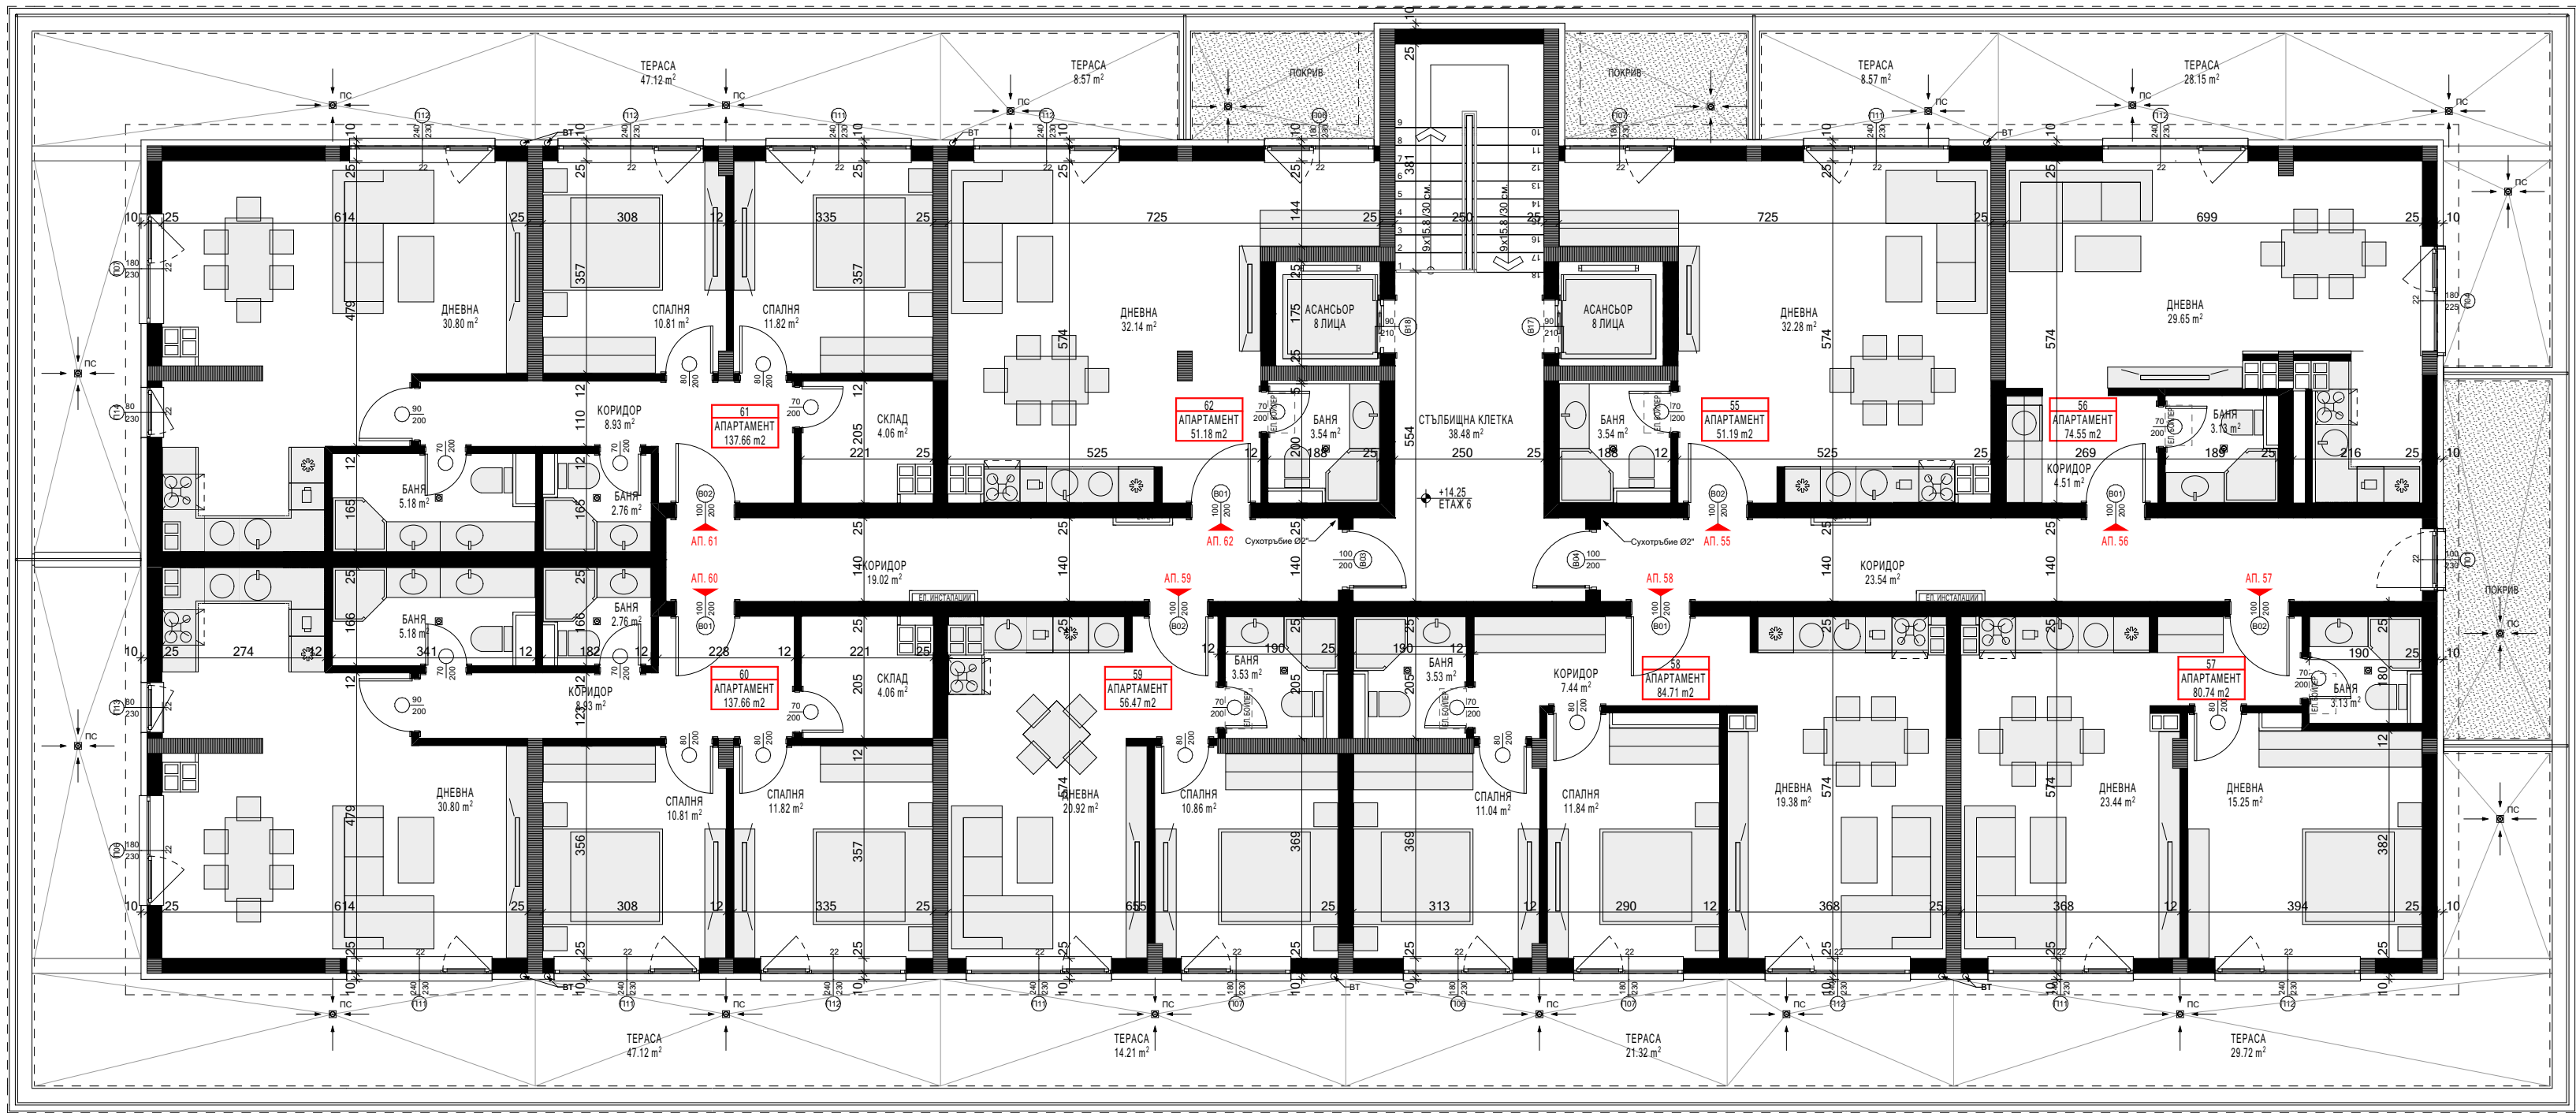

ЧЕРТЕЖ: РАЗПРЕДЕЛЕНИЕ КОТА +14.25 /ЕТАЖ 6/

ДАТА: 2021
ФАЗА: ТП
МАЩАБ: 1:100

ОБЕКТ: Жилищна сграда с подземни гаражи, УПИ V-4204, кв.14,
м. ж.к. "Малинова долина части 1-ва, 2-ра, 3-та, 4-та, 5-та, 6-та", р-н Студентски, гр. София

STUDIOCREATIVE