
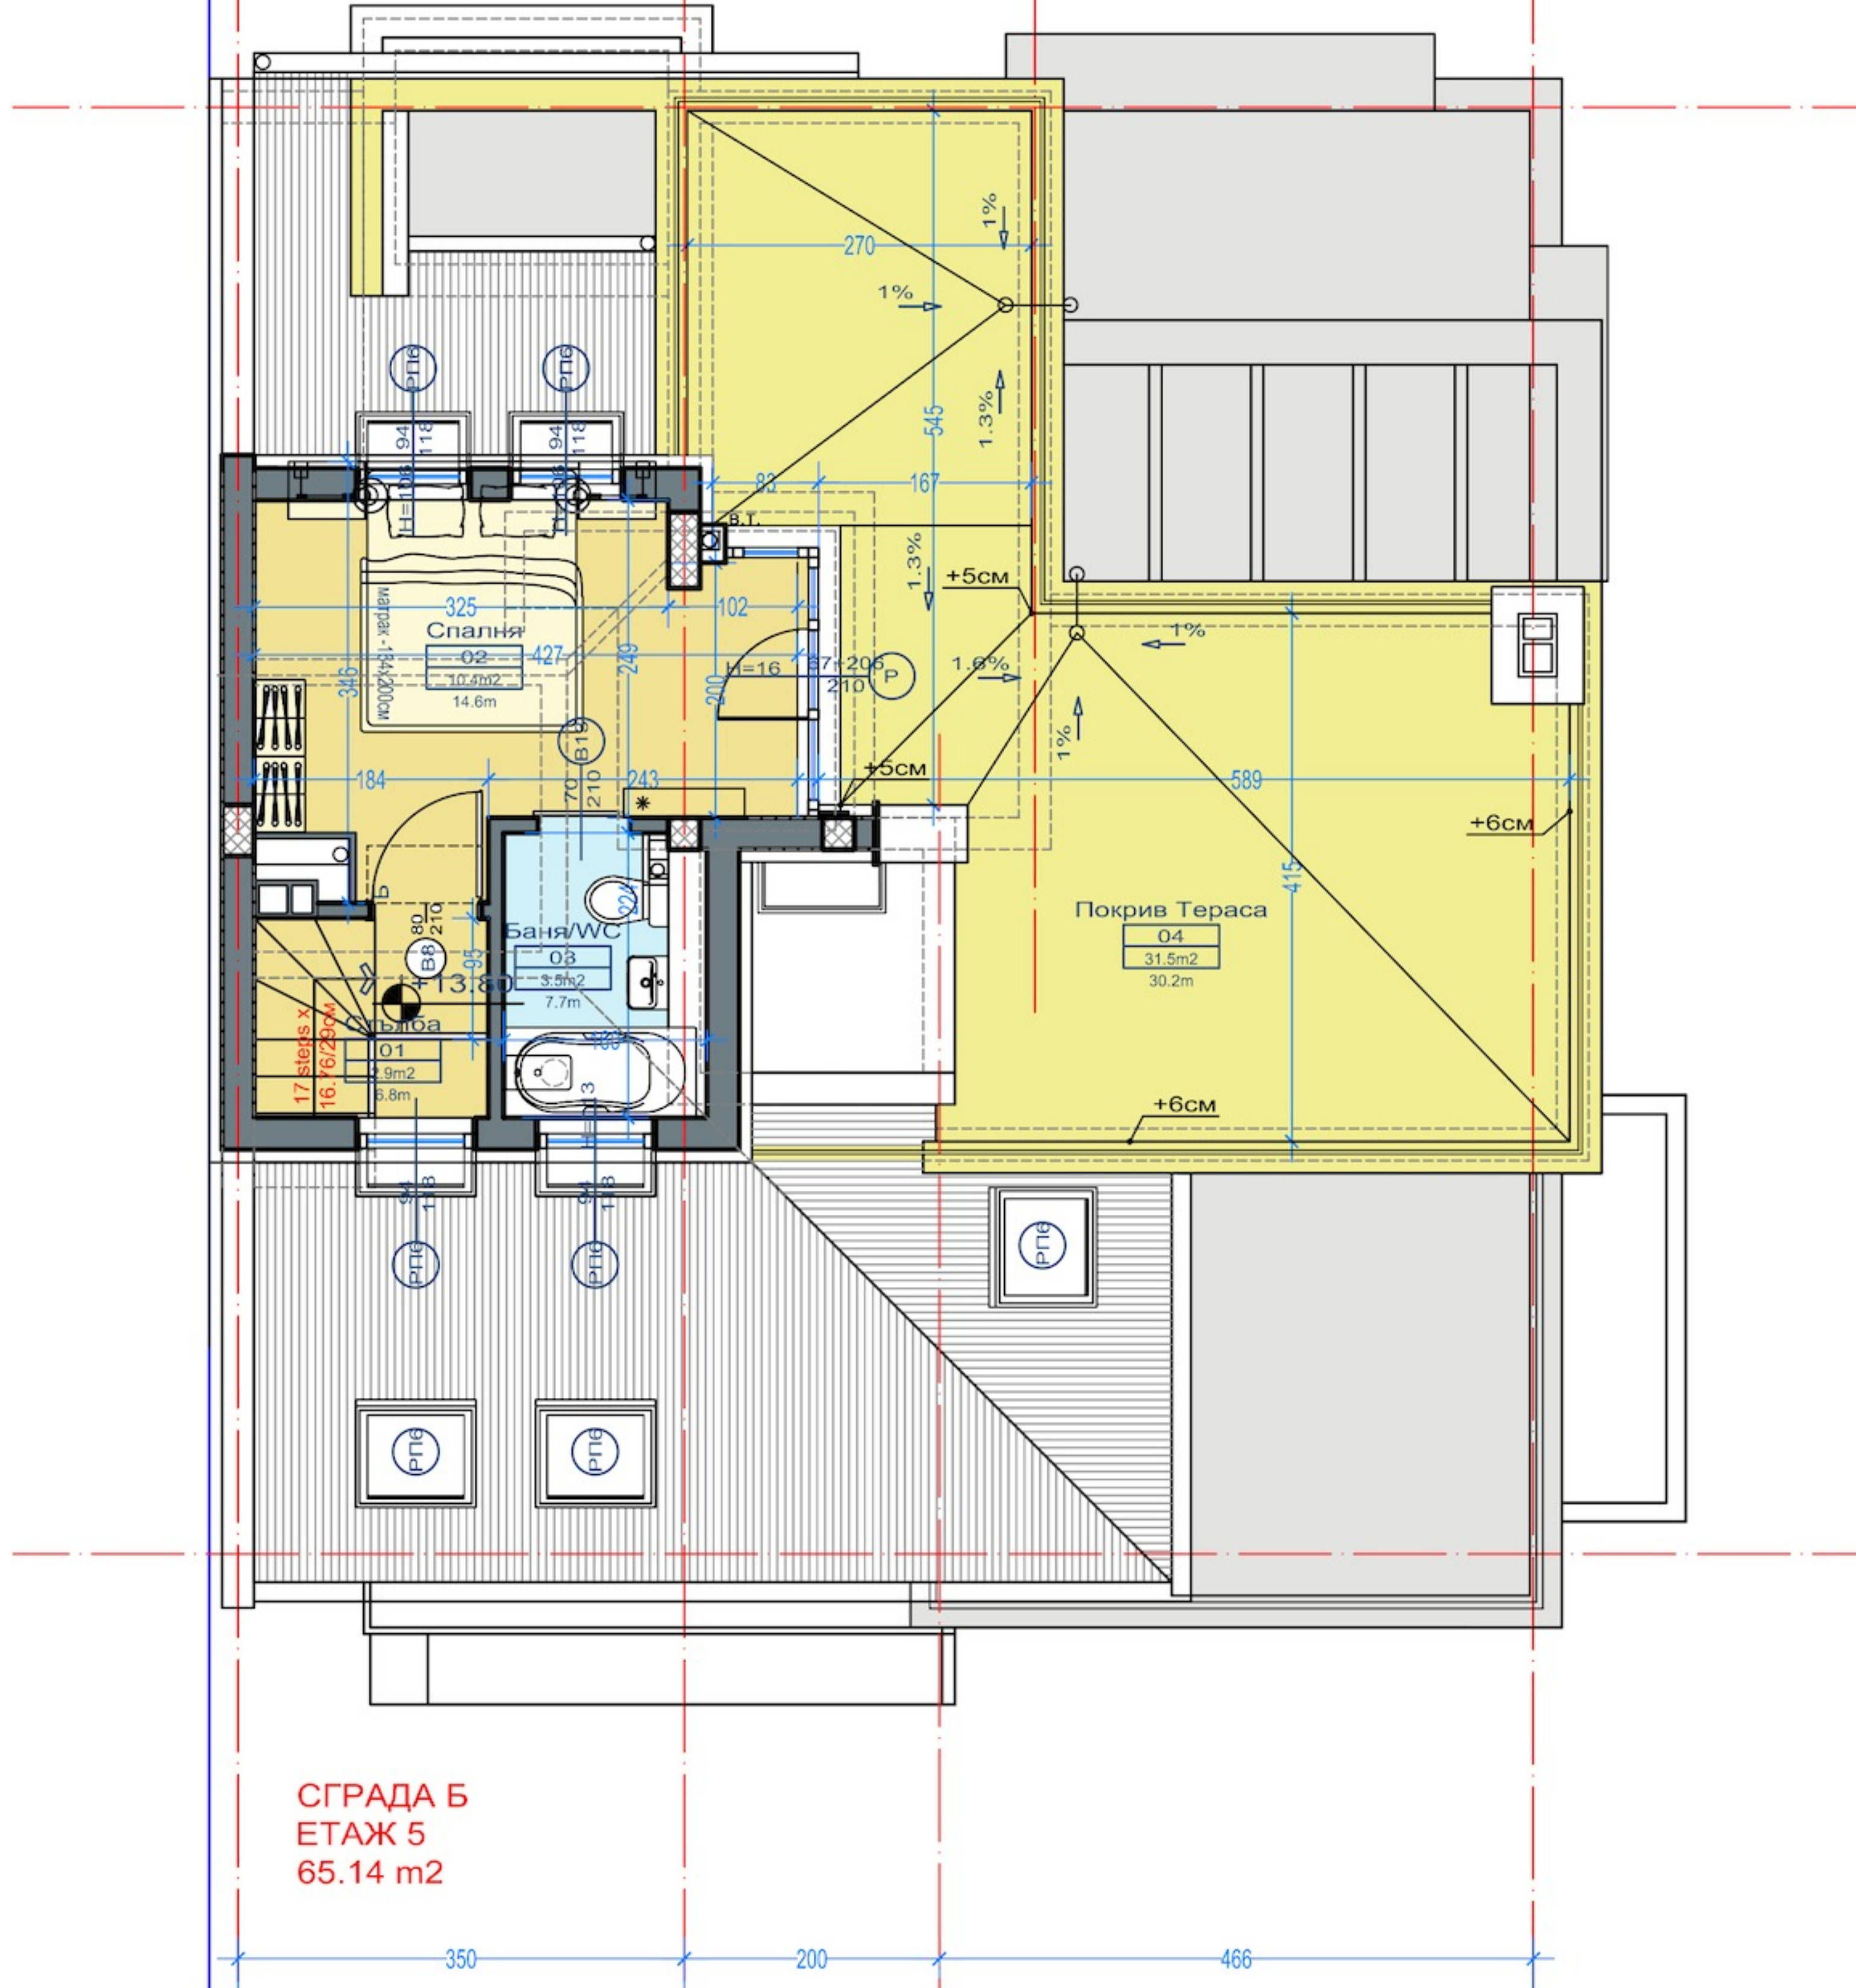


СГРАДА Б ЕТАЖ 4 и 5				
Апартамент №	Нетна площ	Общи части	Тераси	Обща площ
Апартамент Б7	74.3 m ² (1 ниво)		28.03 m ² (1 ниво)	
	23.63 m ² (2 ниво)		37.45 m ² (2 ниво)	

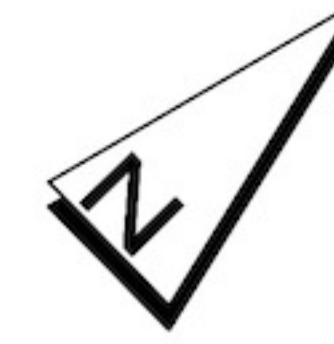

СГРАДА Б
ЕТАЖ 5
65.14 m²